


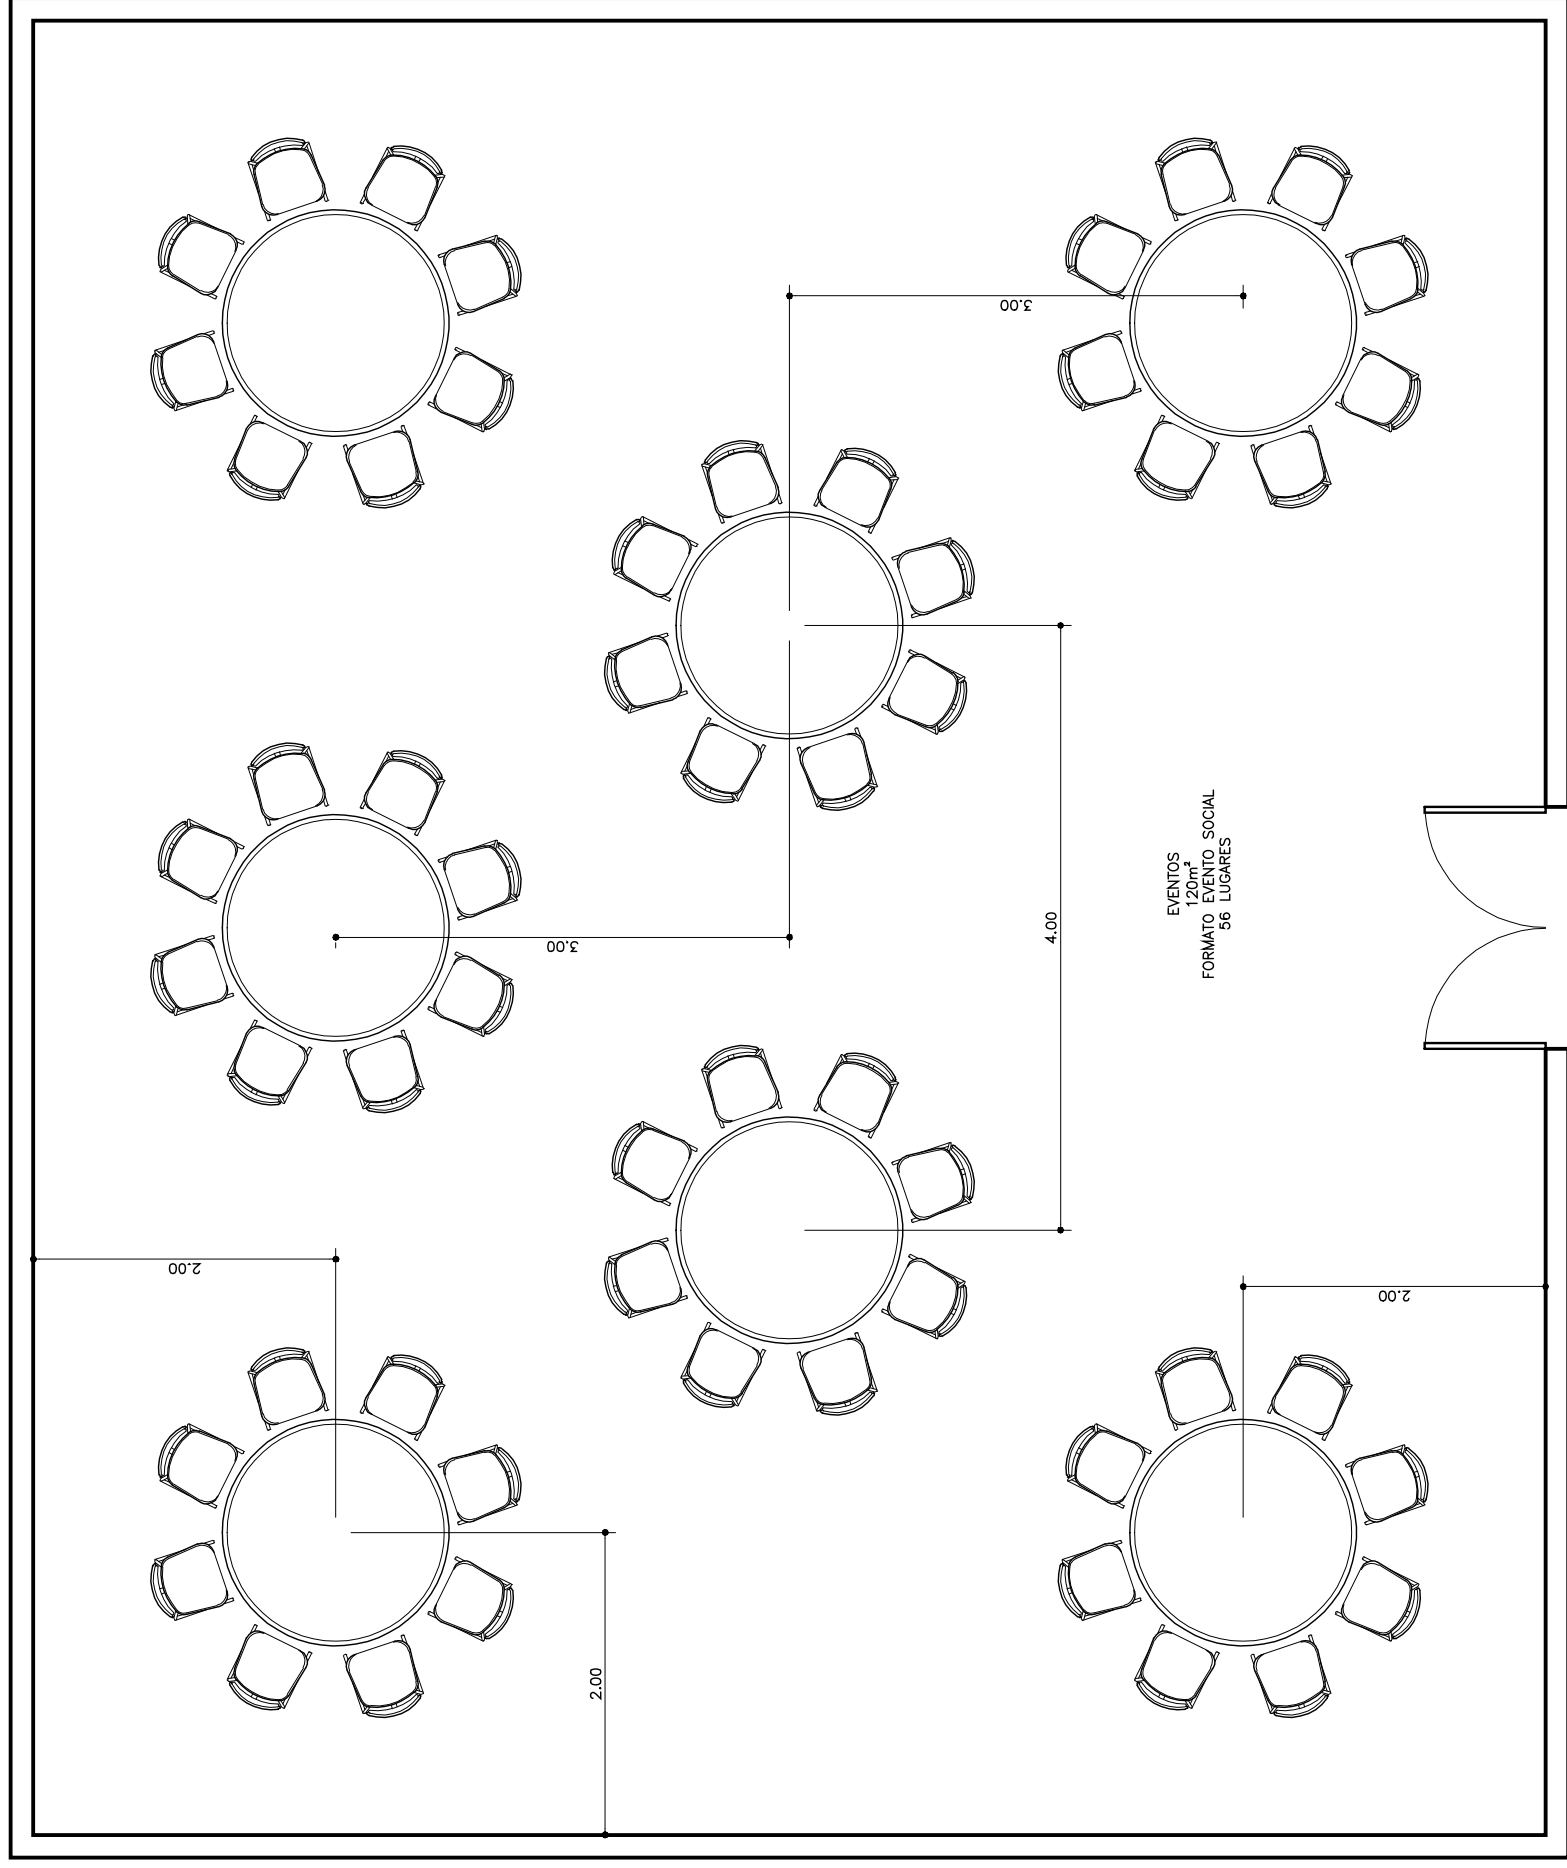

PLANTA BAIXA - AUDITÓRIO

Each 150
7 MEAS COM 3 CADERNAS - 33 LUGARES

		Nº	ESCALA 1/50	VISTO	HOTEL BALNEÁRIO CABO FRIO	
			DATA 28/09/2011		ETAPA LAYOUT	
			ARQUIVO	FOLHA 06/07	CONTEÚDO PLANTA-BAIXA	
			DESENHO	ANDRESSA		
			MODIFICAÇÕES			
REV.	DATA					