


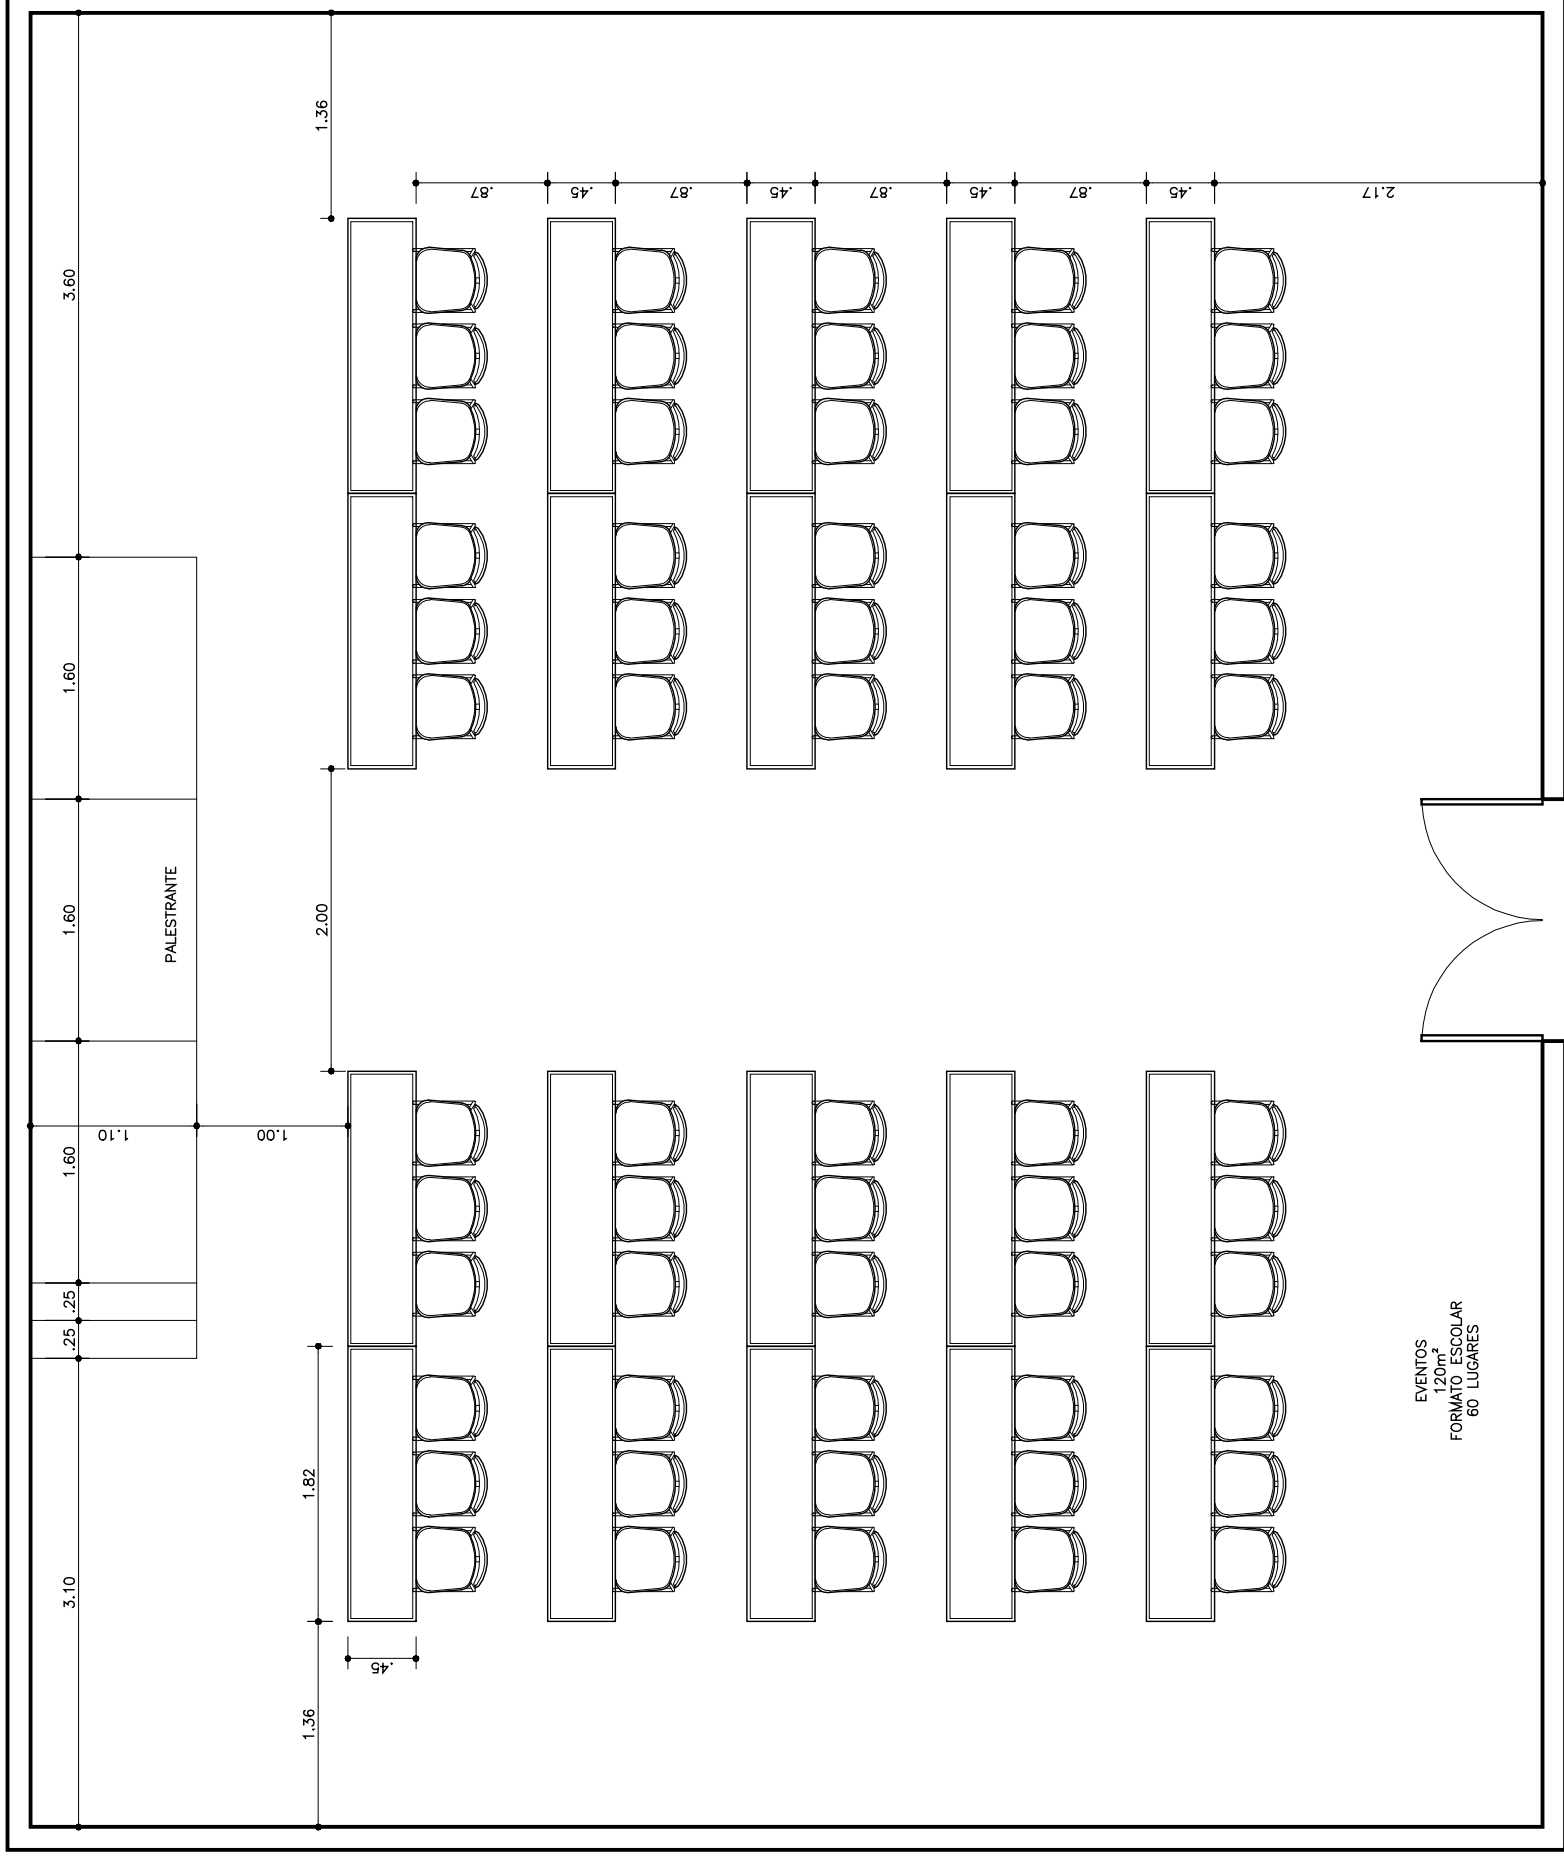

PLANTA BAIXA - AUDITÓRIO

Escrito
20 MEZAS CON 3 CADENAS - 60 LUGARES
1/89

			Nº	ESCALA 1/50	VISTO	HOTEL BALNEÁRIO CABO FRIO	
				DATA 28/09/2011		LAYOUT	
				ARQUIVO	FOLHA 03/07	CONTEÚDO	
				DESENHO ANDRESSA		PLANTA-BAIXA	
REV.	DATA	MODIFICAÇÕES	DESENHO				