


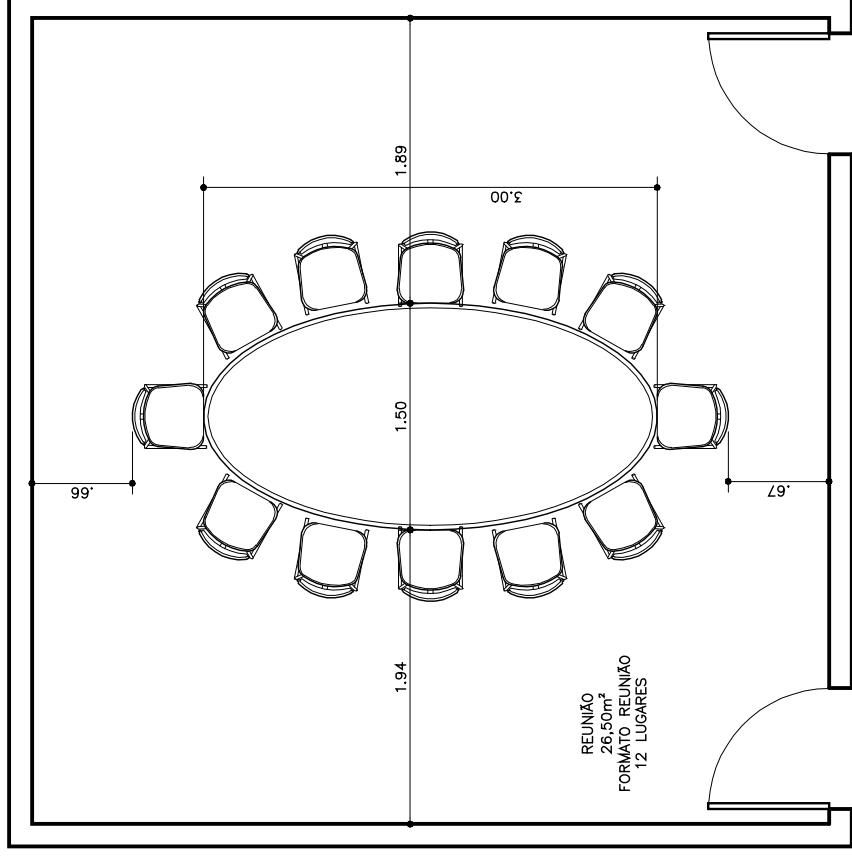

PLANTA BAIXA - EVENTOS

11

001

				Nº	ESCALA 1/50	VISTO	HOTEL BALNEÁRIO CABO FRIO	
					DATA 28/09/2011		LAYOUT	
				DESENHO	ARQUIVO	FOLHA 07 / 07	CONTEÚDO	
REV.	DATA		MODIFICAÇÕES	DESENHO	ANDRESSA		PLANTA-BAIXA	