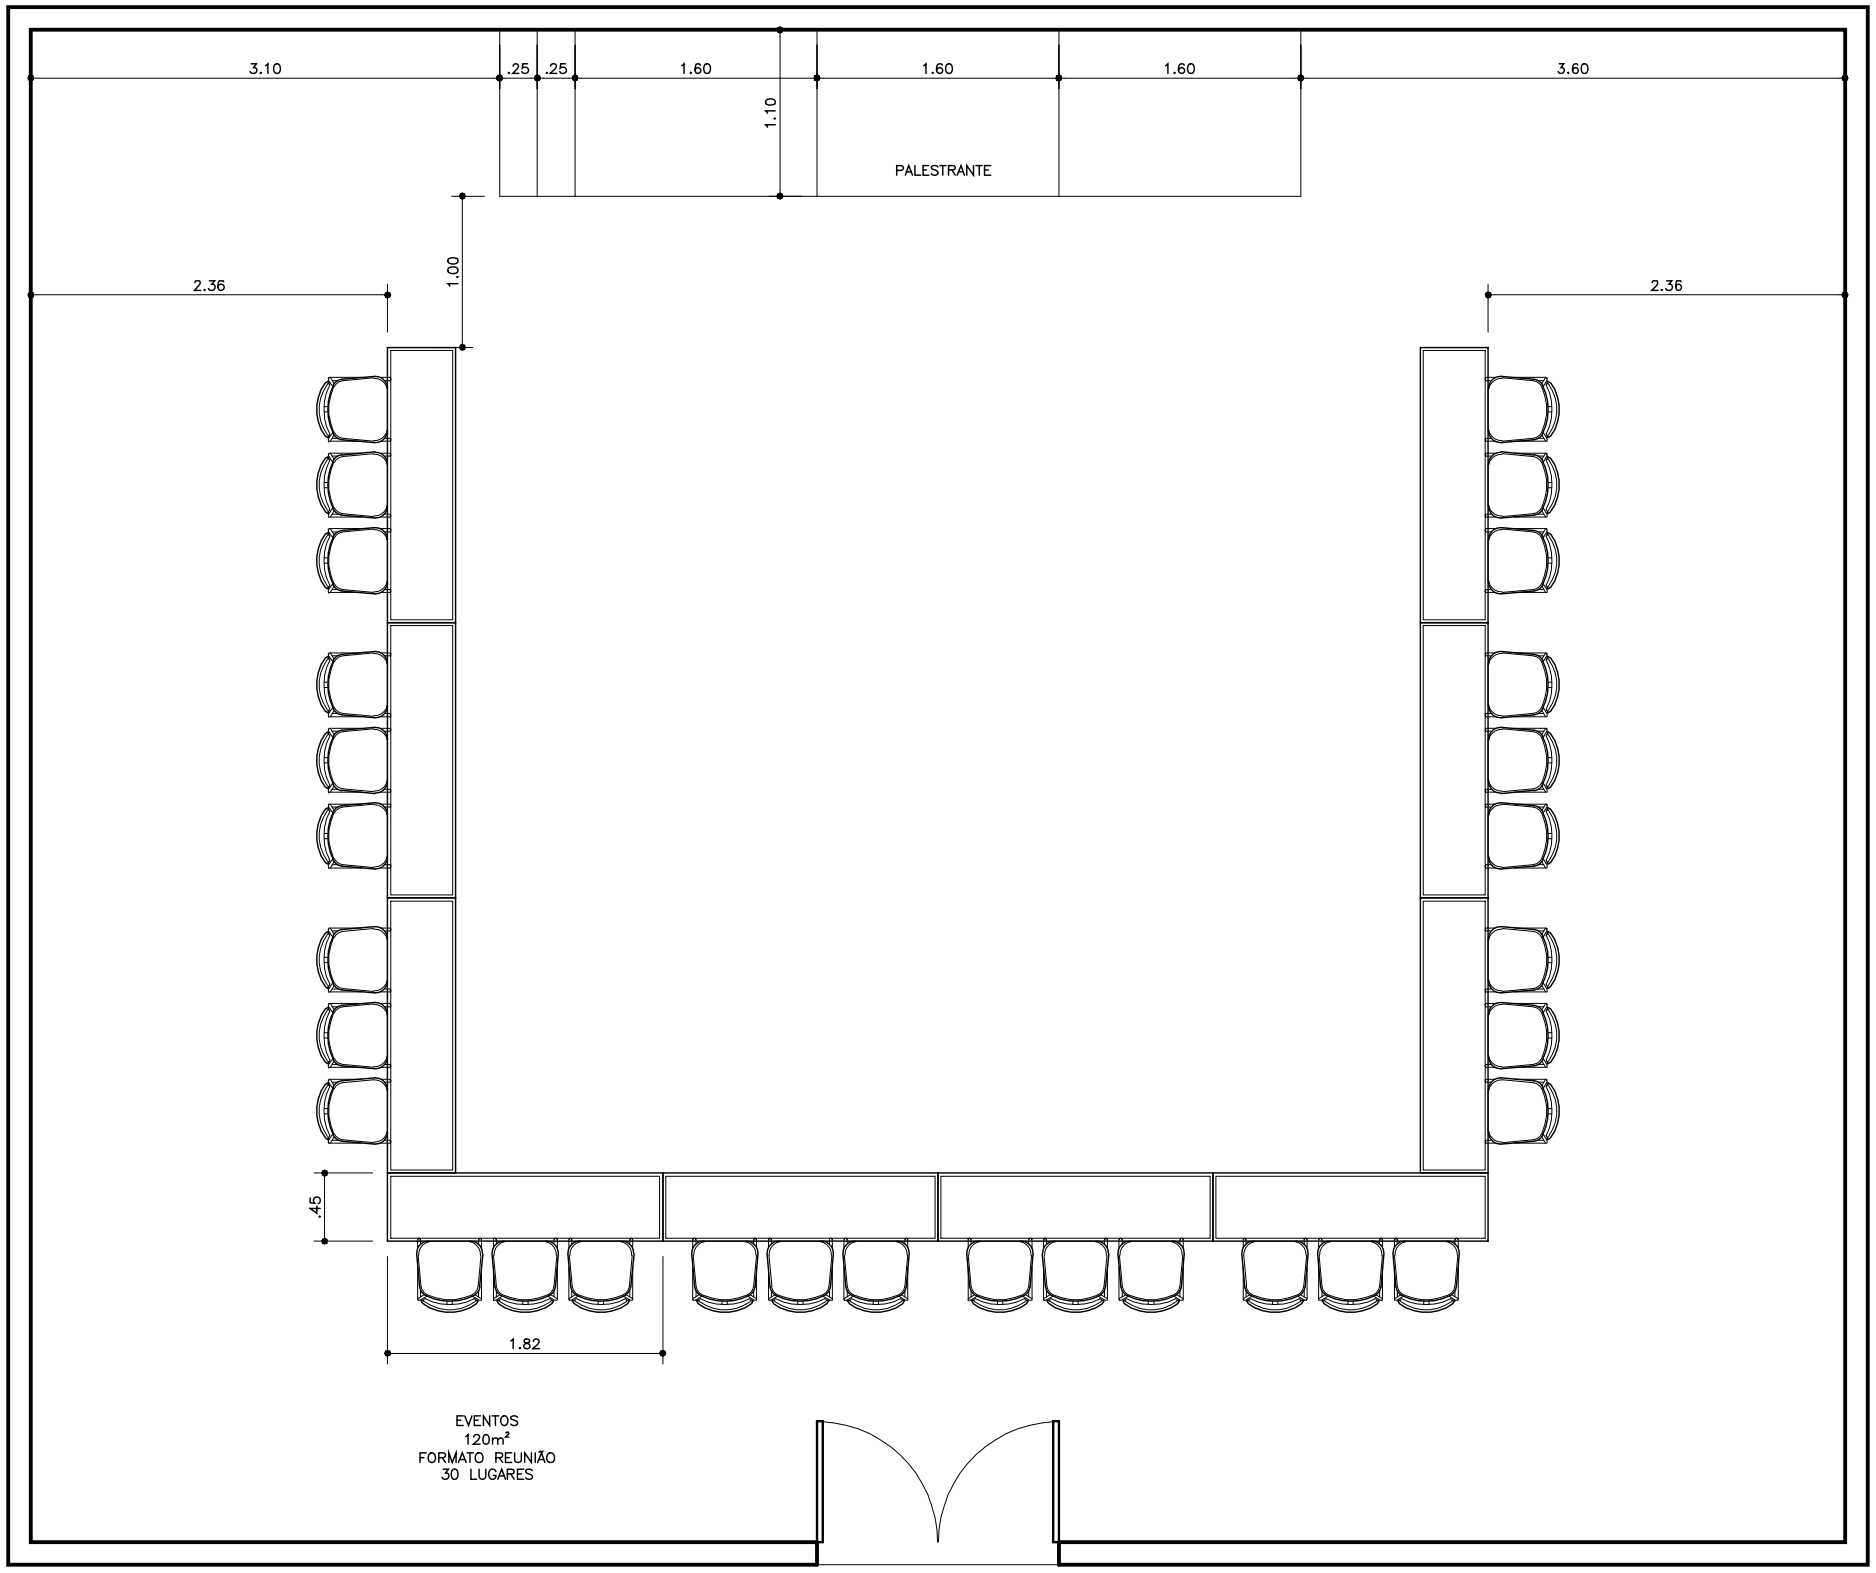

PLANTA BAIXA - AUDITÓRIO

Escala 1/50

10 MESAS COM 3 CADEIRAS - 30 LUGARES

REV.	DATA	MODIFICAÇÕES	DESENHO

Nº 005	ESCALA 1/50	VISTO
	DATA 28/09/2011	
DESENHO ANDRESSA	ARQUIVO	FOLHA 05/07

HOTEL BALNEÁRIO CABO FRIO

ETAPA: LAYOUT

CONTEÚDO: PLANTA-BAIXA

Foco ARQUITETURA

www.focoarquitetura.com.br