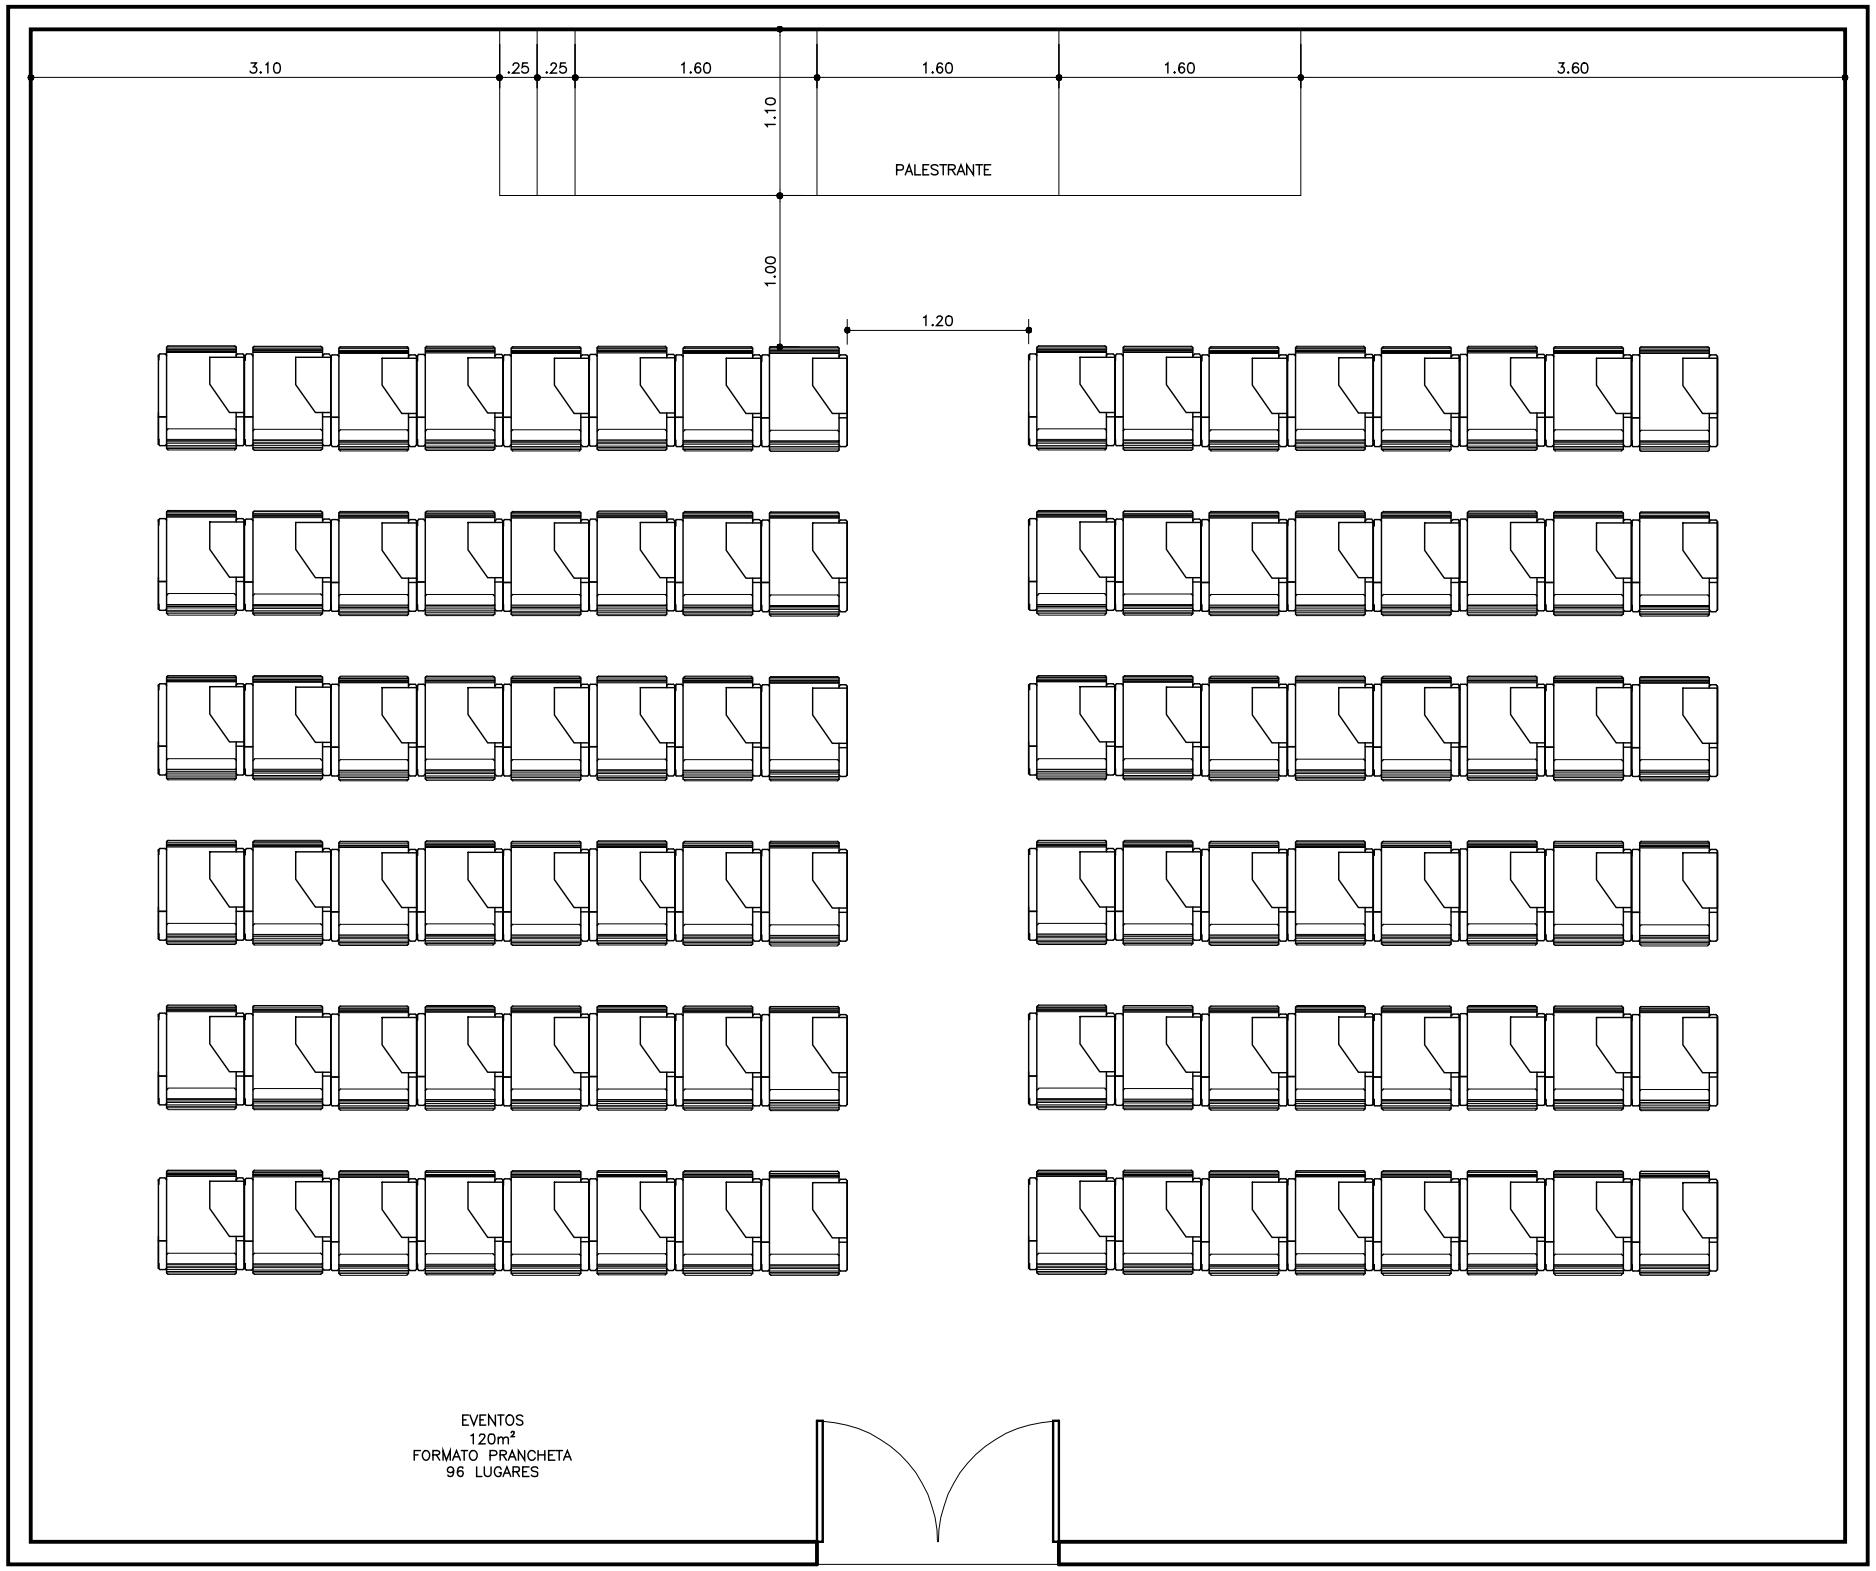

PLANTA BAIXA - AUDITÓRIO

Escala **1/50**

CADEIRAS - 96 LUGARES

REV.	DATA	MODIFICAÇÕES	DESENHO

Nº 002	ESCALA 1/50	VISTO
	DATA 28/09/2011	
DESENHO ANDRESSA	ARQUIVO	FOLHA 02/07

HOTEL BALNEÁRIO CABO FRIO

ETAPA
LAYOUT

CONTEÚDO
PLANTA-BAIXA

FOCO ARQUITETURA

[redacted]